


# Songvår Fyr Hovedhus 1. etg

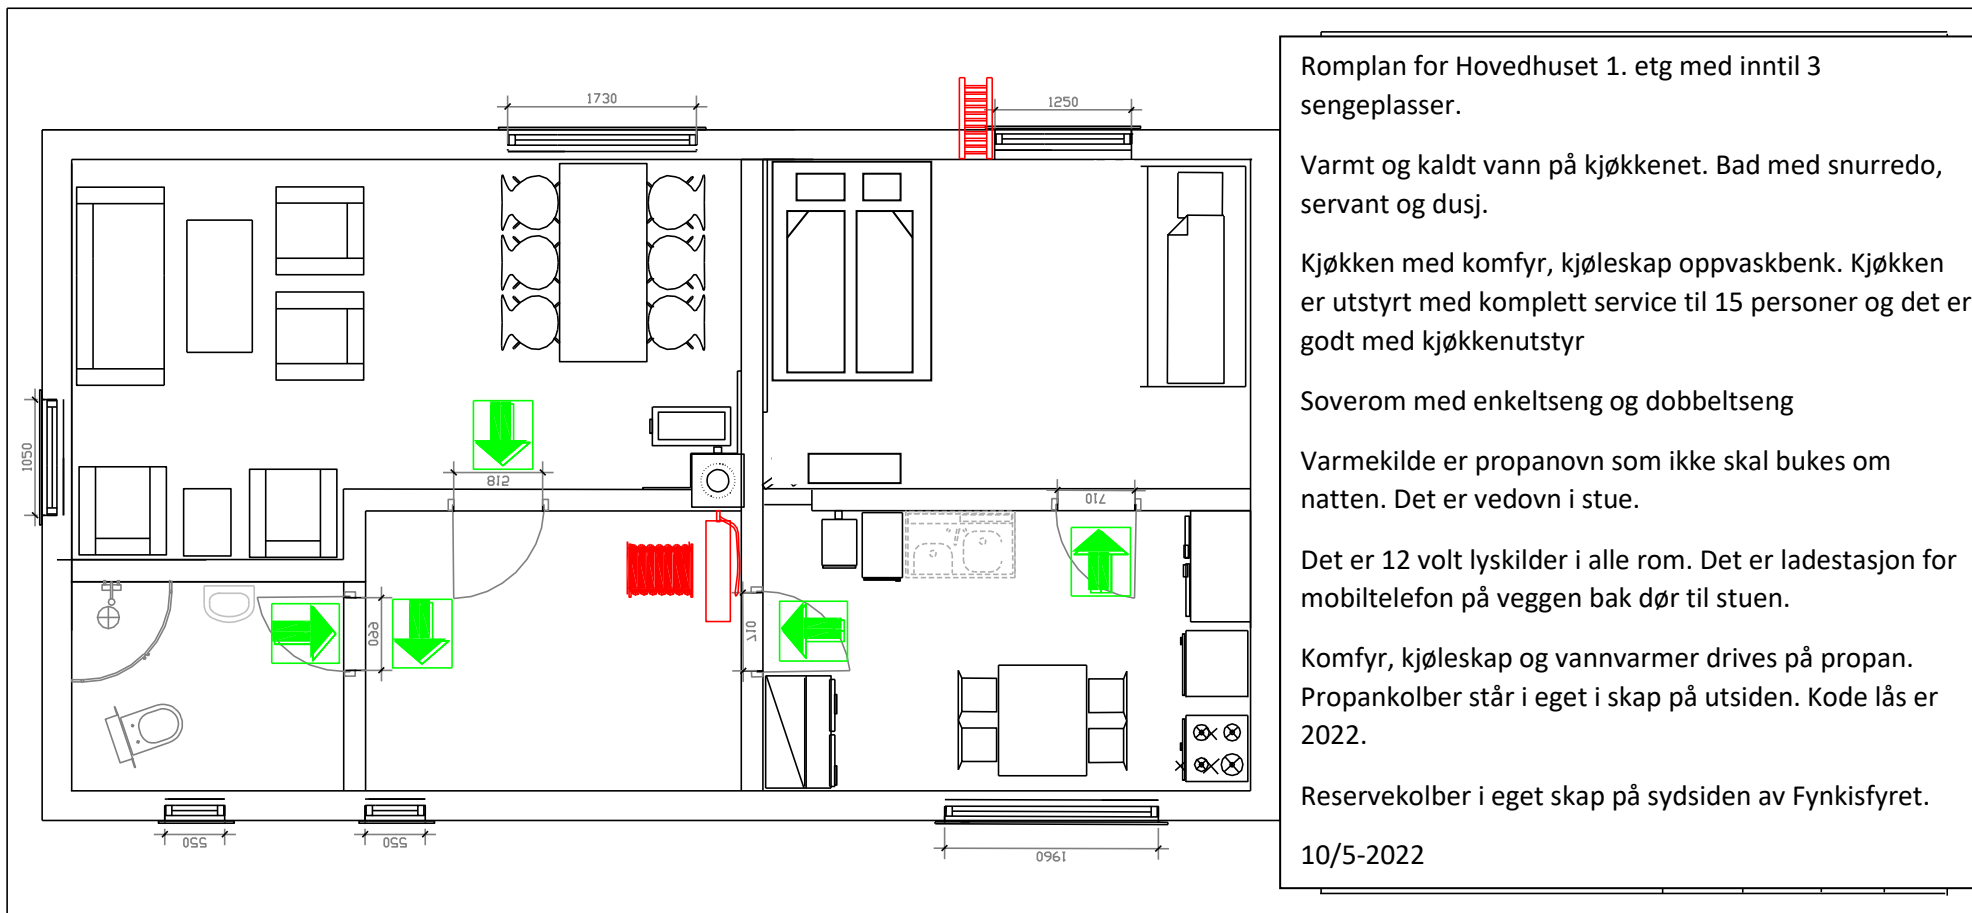

Romplan for Hovedhuset 1. etg med inntil 3 sengeplasser.

Varmt og kaldt vann på kjøkkenet. Bad med snurredo, servant og dusj.

Kjøkkenet med komfyr, kjøleskap oppvaskbenk. Kjøkkenet er utstyrt med komplett service til 15 personer og det er godt med kjøkkenutstyr

Soverom med enkeltseng og dobbeltseng

Varmekilde er propanovn som ikke skal bukes om natten. Det er vedovn i stue.

Det er 12 volt lyskilder i alle rom. Det er ladestasjon for mobiltelefon på veggen bak dør til stuen.

Komfyr, kjøleskap og vannvarmer drives på propan. Propankolber står i eget i skap på utsiden. Kode lås er 2022.

Reservekolber i eget skap på sydsiden av Fynkisyret.

10/5-2022